



Gesamtrevision Malers

Zonenplan Siedlung

1: 10'000

Beschlussfassung

08.07.2024

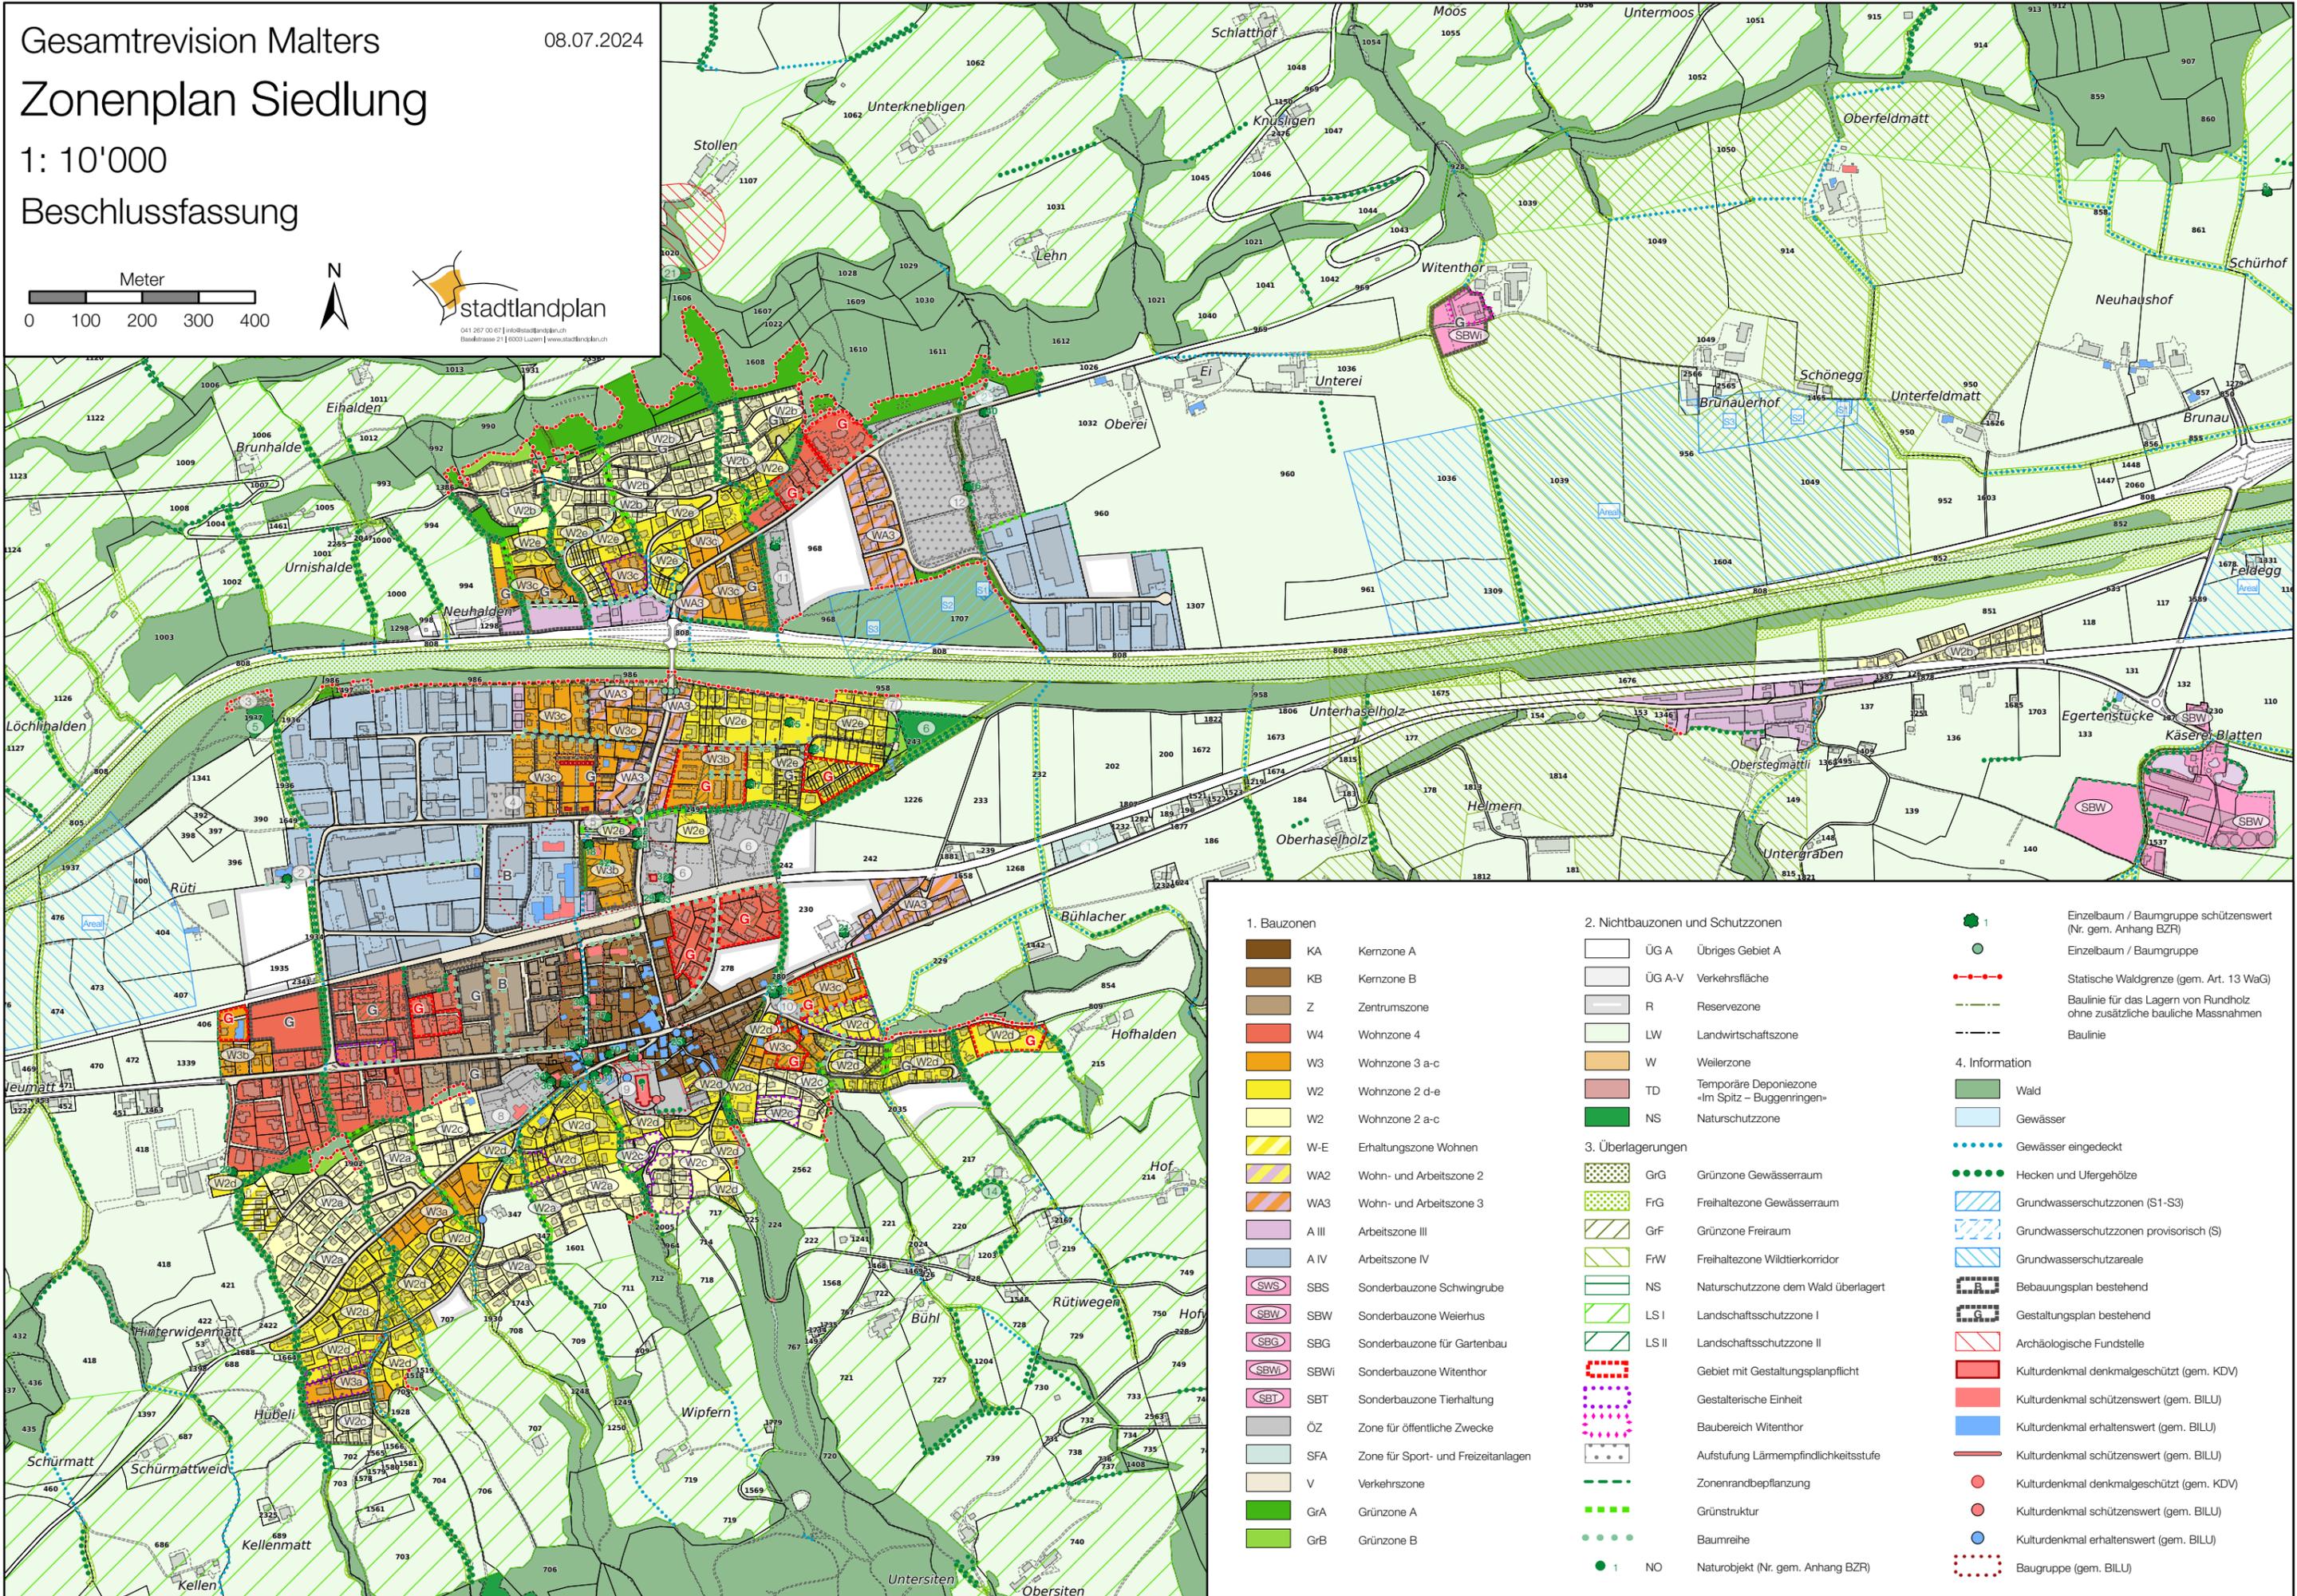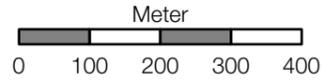

| | | | | | |
|---|--|--|--|--|--|
| 1. Bauzonen KA Kernzone A KB Kernzone B Z Zentrumszone W4 Wohnzone 4 W3 Wohnzone 3 a-c W2 Wohnzone 2 d-e W2 Wohnzone 2 a-c W-E Erhaltungszone Wohnen WA2 Wohn- und Arbeitszone 2 WA3 Wohn- und Arbeitszone 3 A III Arbeitszone III A IV Arbeitszone IV SBS Sonderbauzone Schwingrube SBW Sonderbauzone Weierhus SBG Sonderbauzone für Gartenbau SBWi Sonderbauzone Witenthor SBT Sonderbauzone Tierhaltung ÖZ Zone für öffentliche Zwecke SFA Zone für Sport- und Freizeitanlagen V Verkehrszone GrA Grünzone A GrB Grünzone B | | 2. Nichtbauzonen und Schutzzonen ÜG A Übriges Gebiet A ÜG A-V Verkehrsfläche R Reservezone LW Landwirtschaftszone W Weilerzone TD Temporäre Deponiezone NS Naturschutzzone 3. Überlagerungen GRG Grünzone Gewässerraum FRG Freihaltezone Gewässerraum GRf Grünzone Freiraum FRw Freihaltezone Wildtierkorridor NS Naturschutzzone dem Wald überlagert LS I Landschaftsschutzzone I LS II Landschaftsschutzzone II Gebiet mit Gestaltungsplanpflicht Gestalterische Einheit Baubereich Witenthor Aufstufung Lärmempfindlichkeitsstufe Zonenrandbepflanzung Grünstruktur Baumreihe NO Naturobjekt (Nr. gem. Anhang BZR) | | 4. Information Wald Gewässer Gewässer eingedeckt Hecken und Ufergehölze Grundwasserschutz zonen (S1-S3) Grundwasserschutz zonen provisorisch (S) Grundwasserschutz areale Bebauungsplan bestehend Gestaltungsplan bestehend Archäologische Fundstelle Kulturdenkmal denkmalgeschützt (gem. KDV) Kulturdenkmal schützenswert (gem. BILU) Kulturdenkmal erhaltenswert (gem. BILU) Kulturdenkmal schützenswert (gem. BILU) Kulturdenkmal denkmalgeschützt (gem. KDV) Kulturdenkmal schützenswert (gem. BILU) Kulturdenkmal erhaltenswert (gem. BILU) Baugruppe (gem. BILU) | |
|---|--|--|--|--|--|